
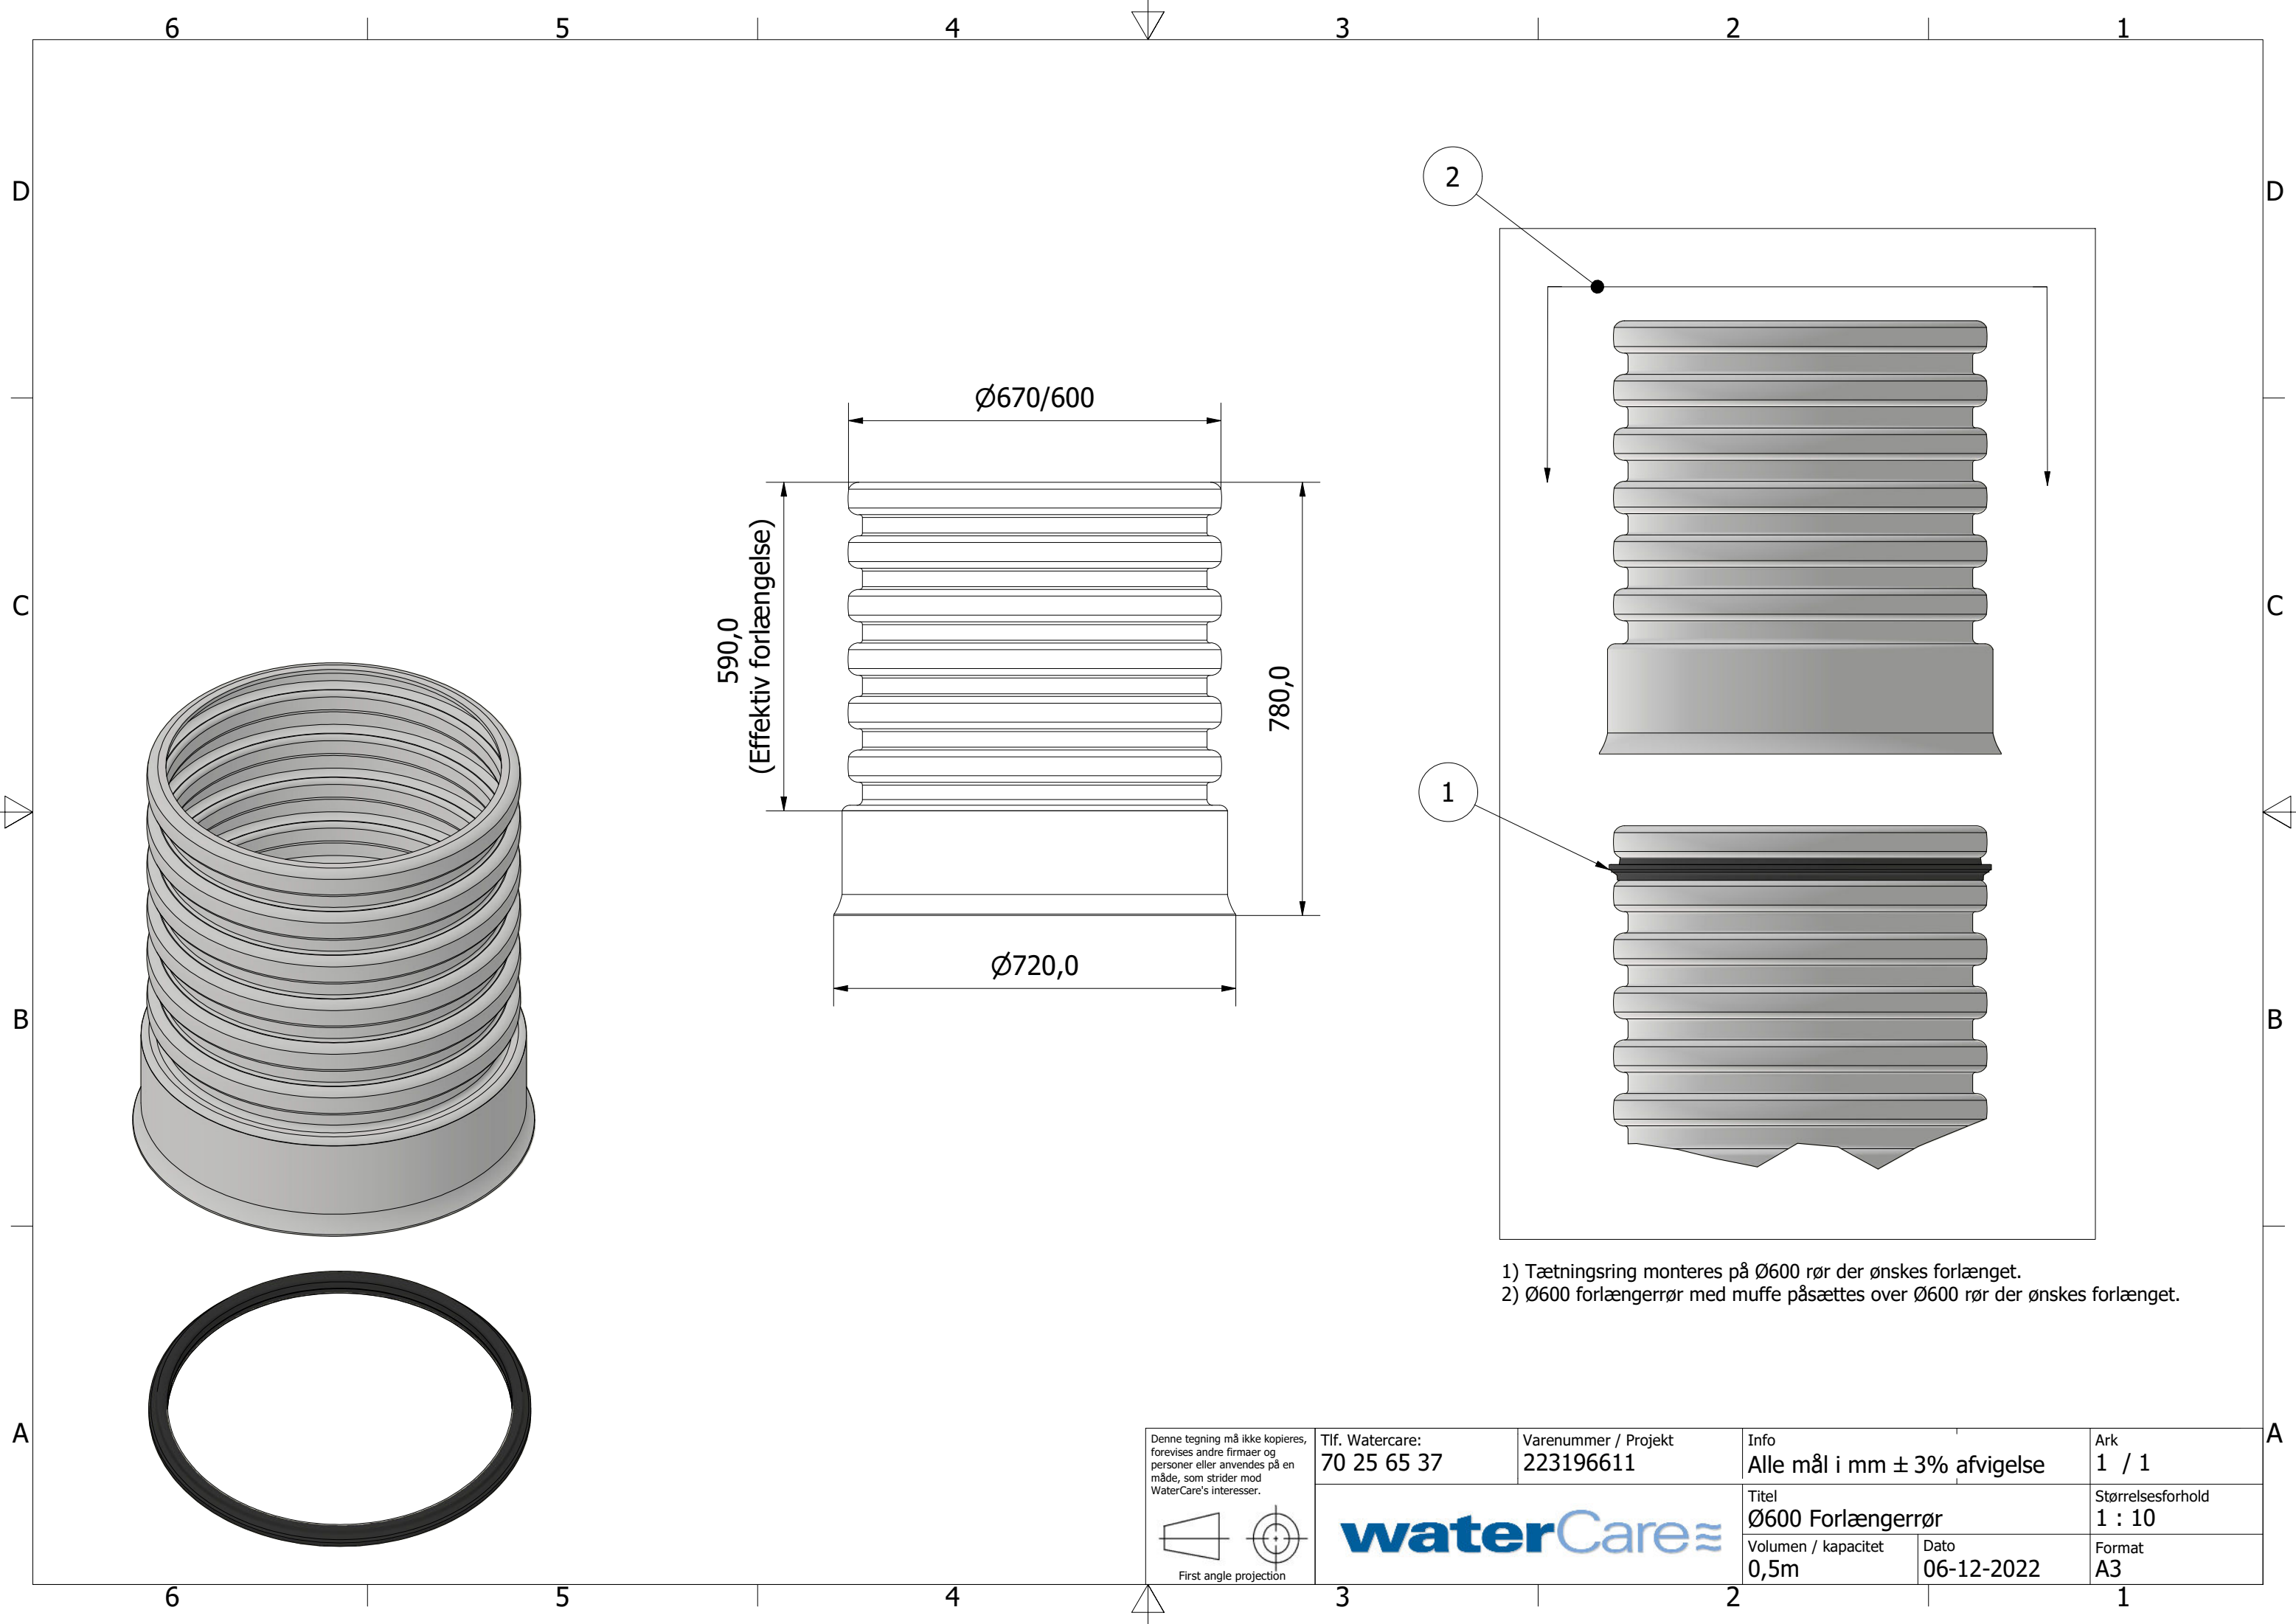


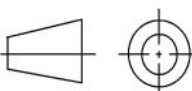

- 1) Tætningsring monteres på Ø600 rør der ønskes forlænget.
2) Ø600 forlængerrør med muffe påsættes over Ø600 rør der ønskes forlænget.

Denne tegning må ikke kopieres, forevises andre firmaer og personer eller anvendes på en måde, som strider mod WaterCare's interesser.  First angle projection	Tlf. Watercare: 70 25 65 37	Varenummer / Projekt 223196611	Info Alle mål i mm ± 3% afvigelse	Ark 1 / 1
			Titel Ø600 Forlængerrør	Størrelsesforhold 1 : 10
	Volumen / kapacitet 0,5m		Dato 06-12-2022	Format A3